




Projekt Name IWE-OG1+ANSüd+Ost	Projekt Nr. IWE-ARCHE-177
Dieser Plan gilt nur in Verbindung mit den statischen Konstruktionsplänen und sämtlichen Detailplänen des Architekten und der Fachingenieure. Alle Maße sind vom Auftragnehmer eigenverantwortlich zu prüfen bzw. am Bau zu nehmen. Unstimmigkeiten sind der Bauleitung vor Arbeitsbeginn schriftlich anzuzeigen.	
<b>Legende</b>	<b>Schraffuren</b>
BRH Böschungshöhe FA Fertig-Außenhöhe FD Fertiginnenhöhe FFB Fertigfußboden LH Loch-Raumhöhe OK Oberkante RD Randhöhe RK Regenrinne RH Rohbau-Höhe UK Unterkante UG Untergang VH Verschlusskante TH Türhöhe ab OKFF	Stabdach W-Stabdach EB-Fußfall Eisench Mittragend Trockenbau Betonwerkstein EPS-Dämmung VPS-Dämmung Mineralfaserdämmung Tischeldämmung Wappstein Mauer Kies, Schutt, Süß Holzwerkstoff
<b>Türden</b> Türnummer Türart Türhöhe Türbreite Türschwellen	<b>Höhenbemessung</b> OK FFB = OK RD = OK FFB = UK FD = UK RD = UK RD = <b>Planverweise</b> Schnittstelle 250 mm 250 mm Anschlüsse 250 mm 250 mm
<b>Türhöhen (H):</b> OK FFB bis UK Sturz Brüstungshöhen (BRH): OK FFB bis OK Rohbau.	Abstände (H) / Höhen: Lage / Spalten / Kanten / Meter Anschlüsse 250 mm 250 mm

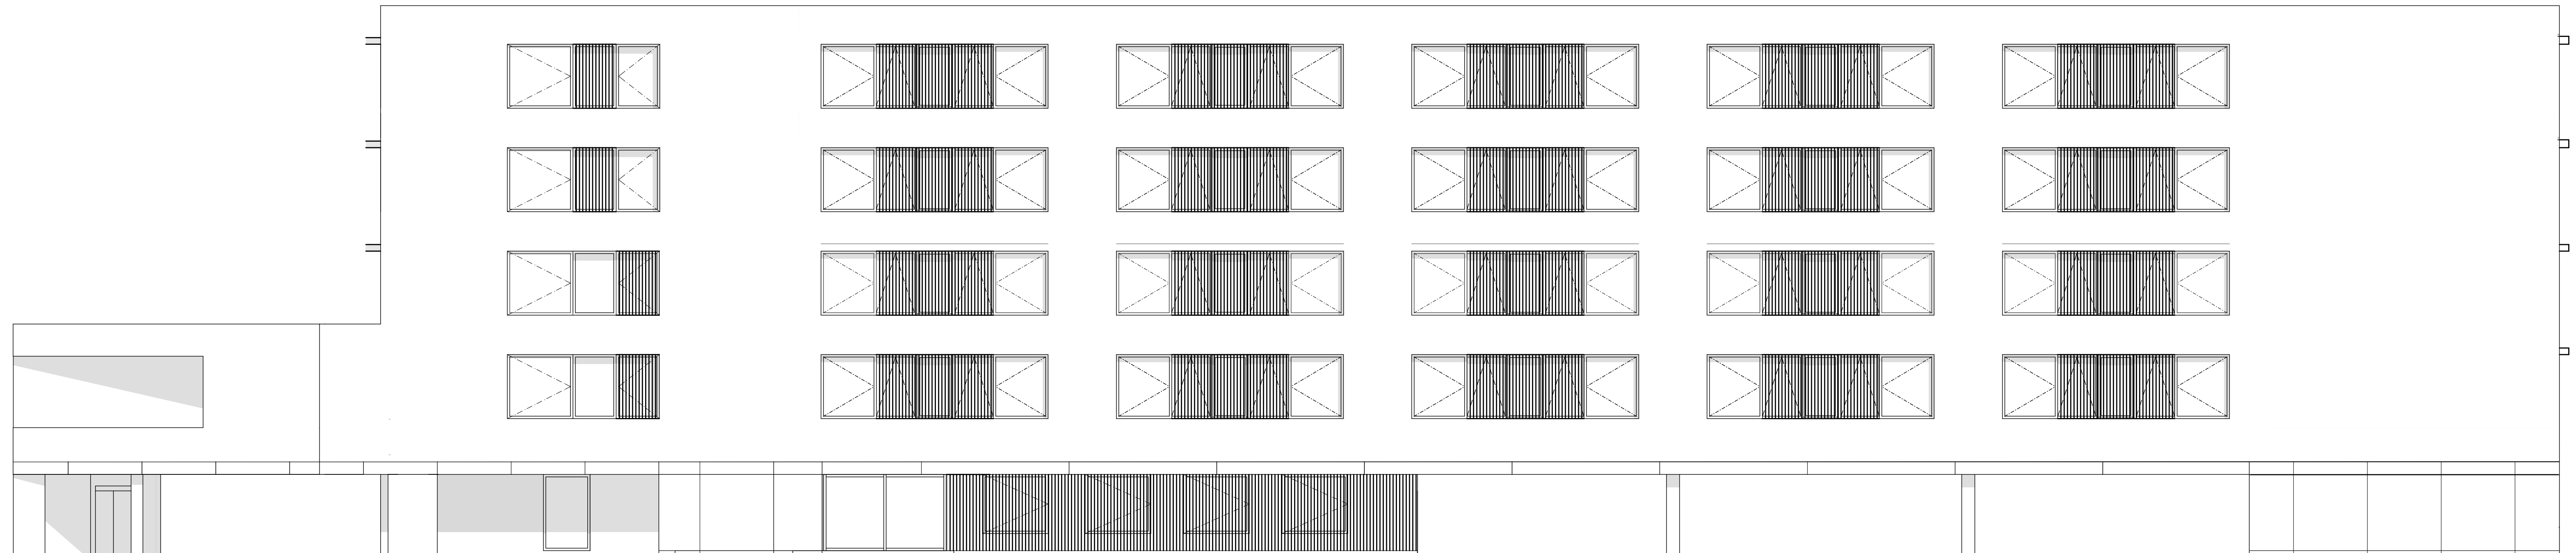

Ansicht Süd im M 1:100

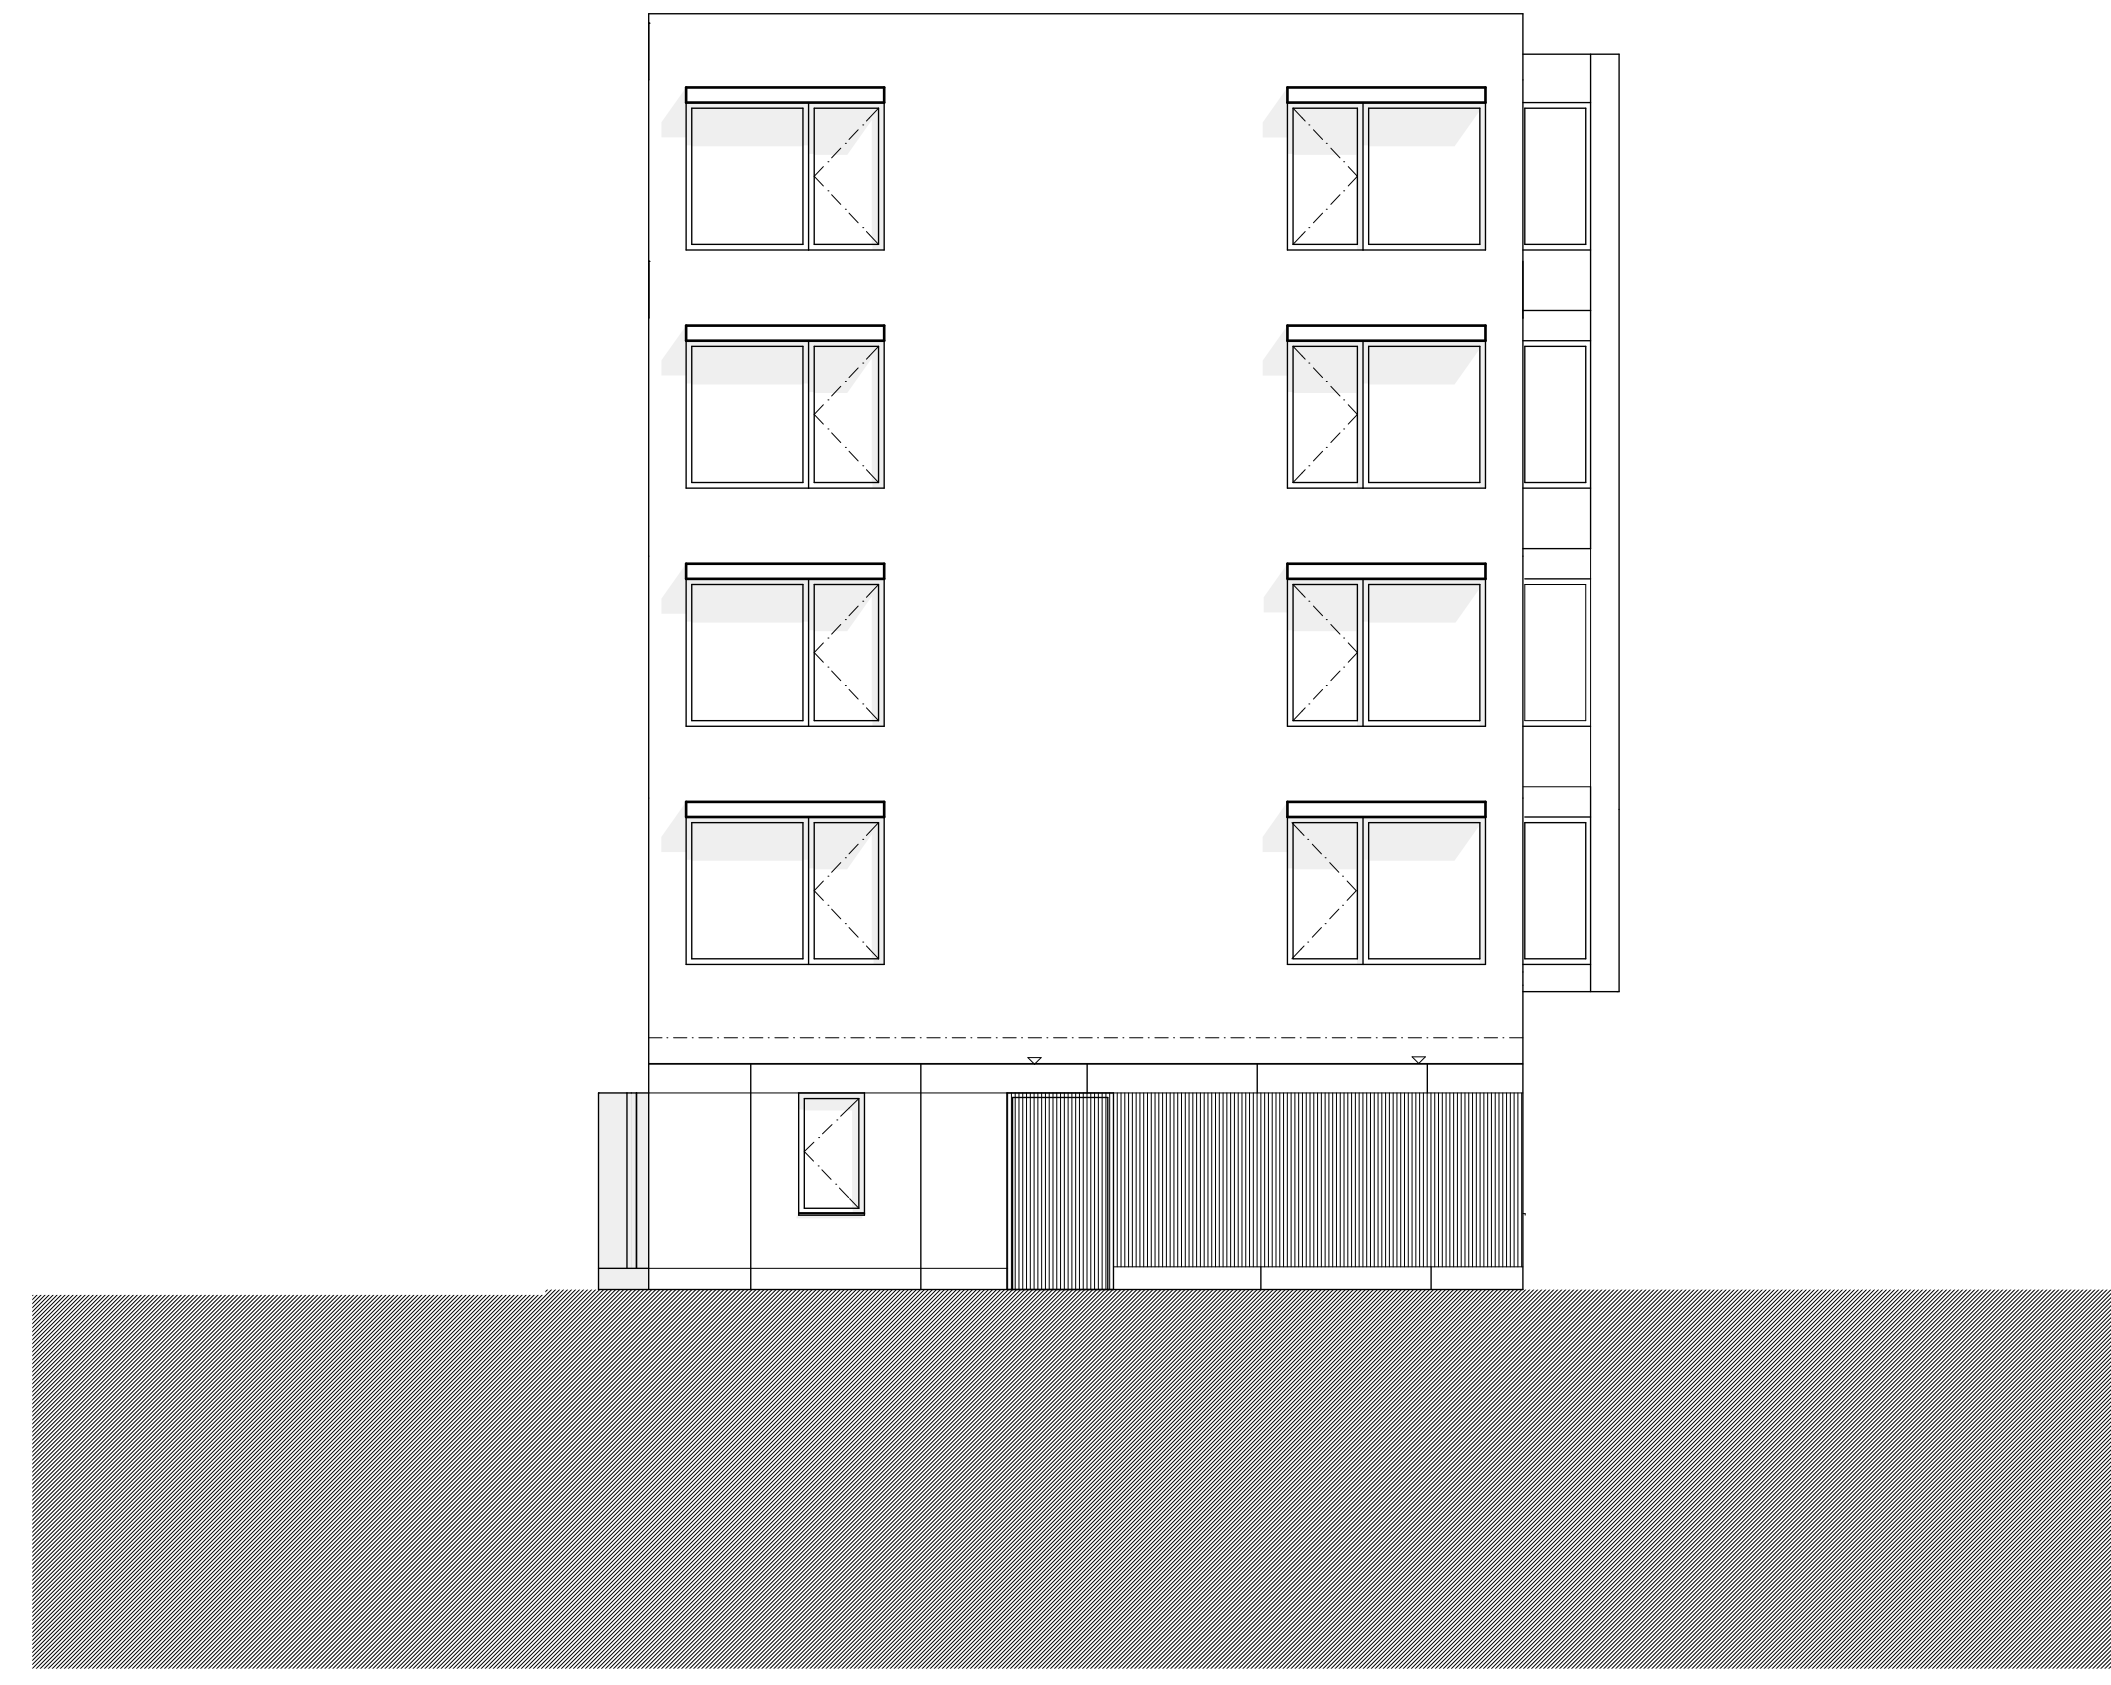


Ansicht Ost im M 1:100

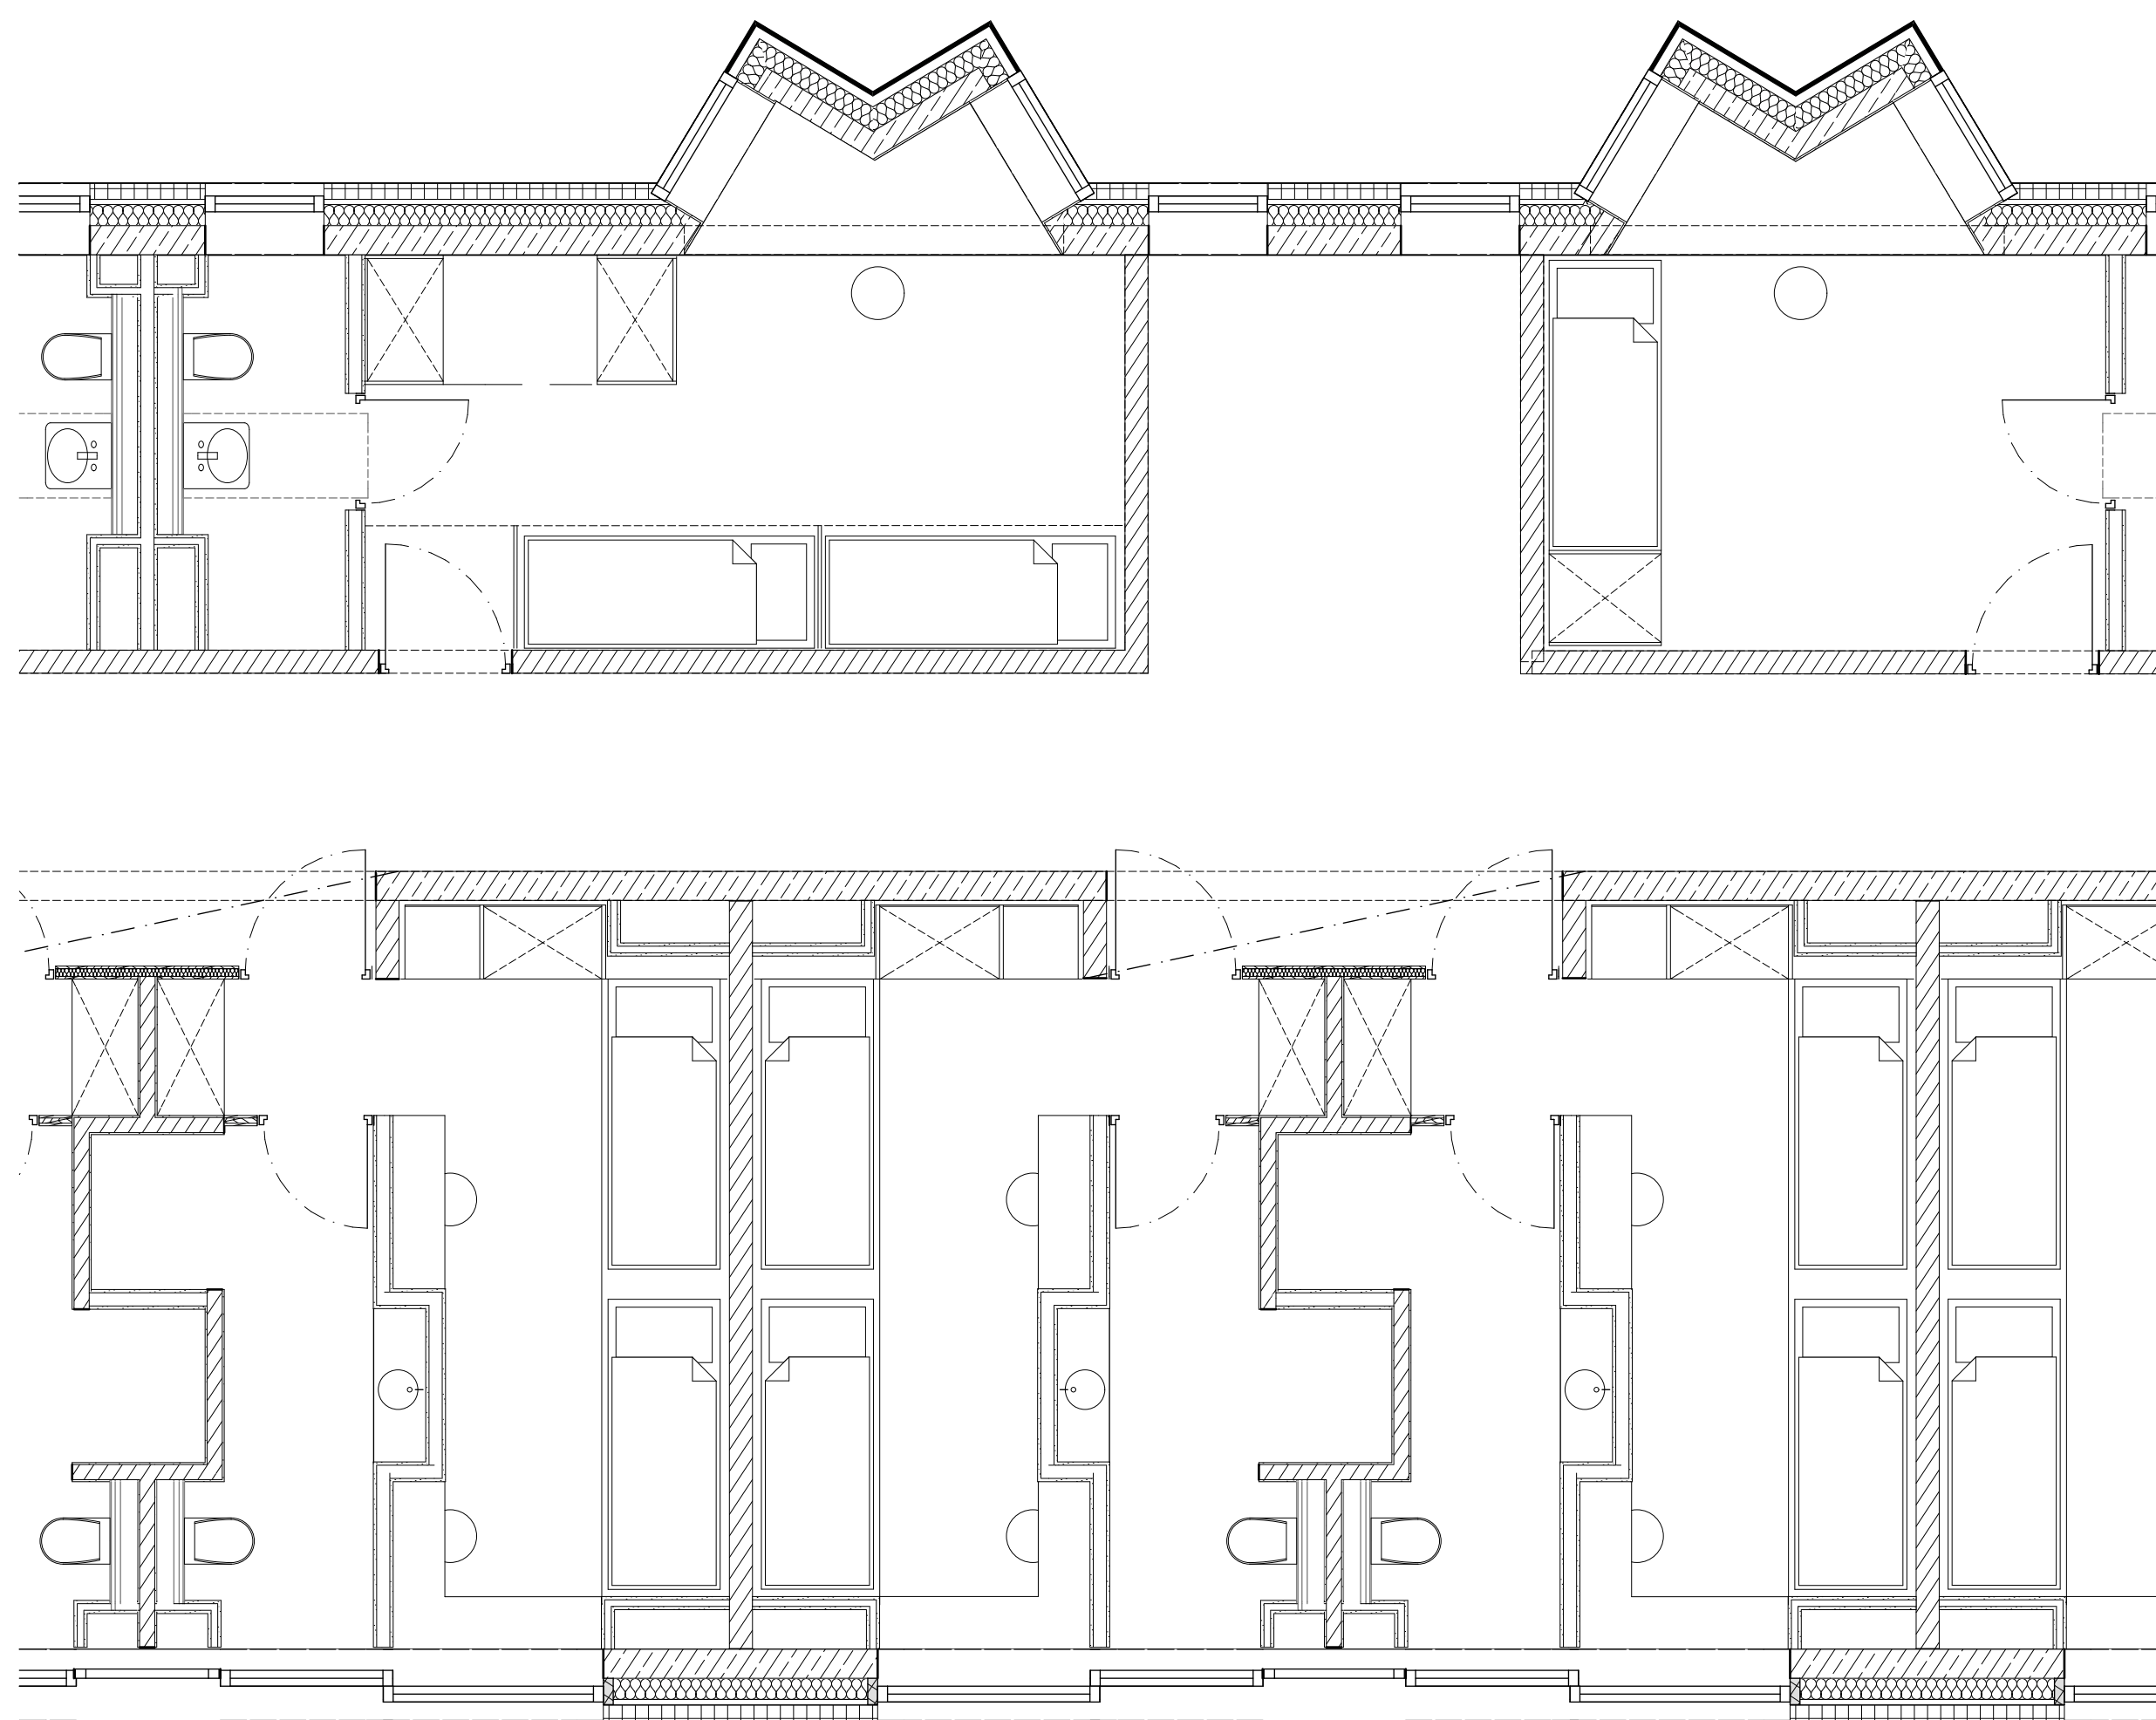

Grundriss OG1 im M 1:50

Datum:	Index:	Beschreibung:	Gez.
Änderungen:			

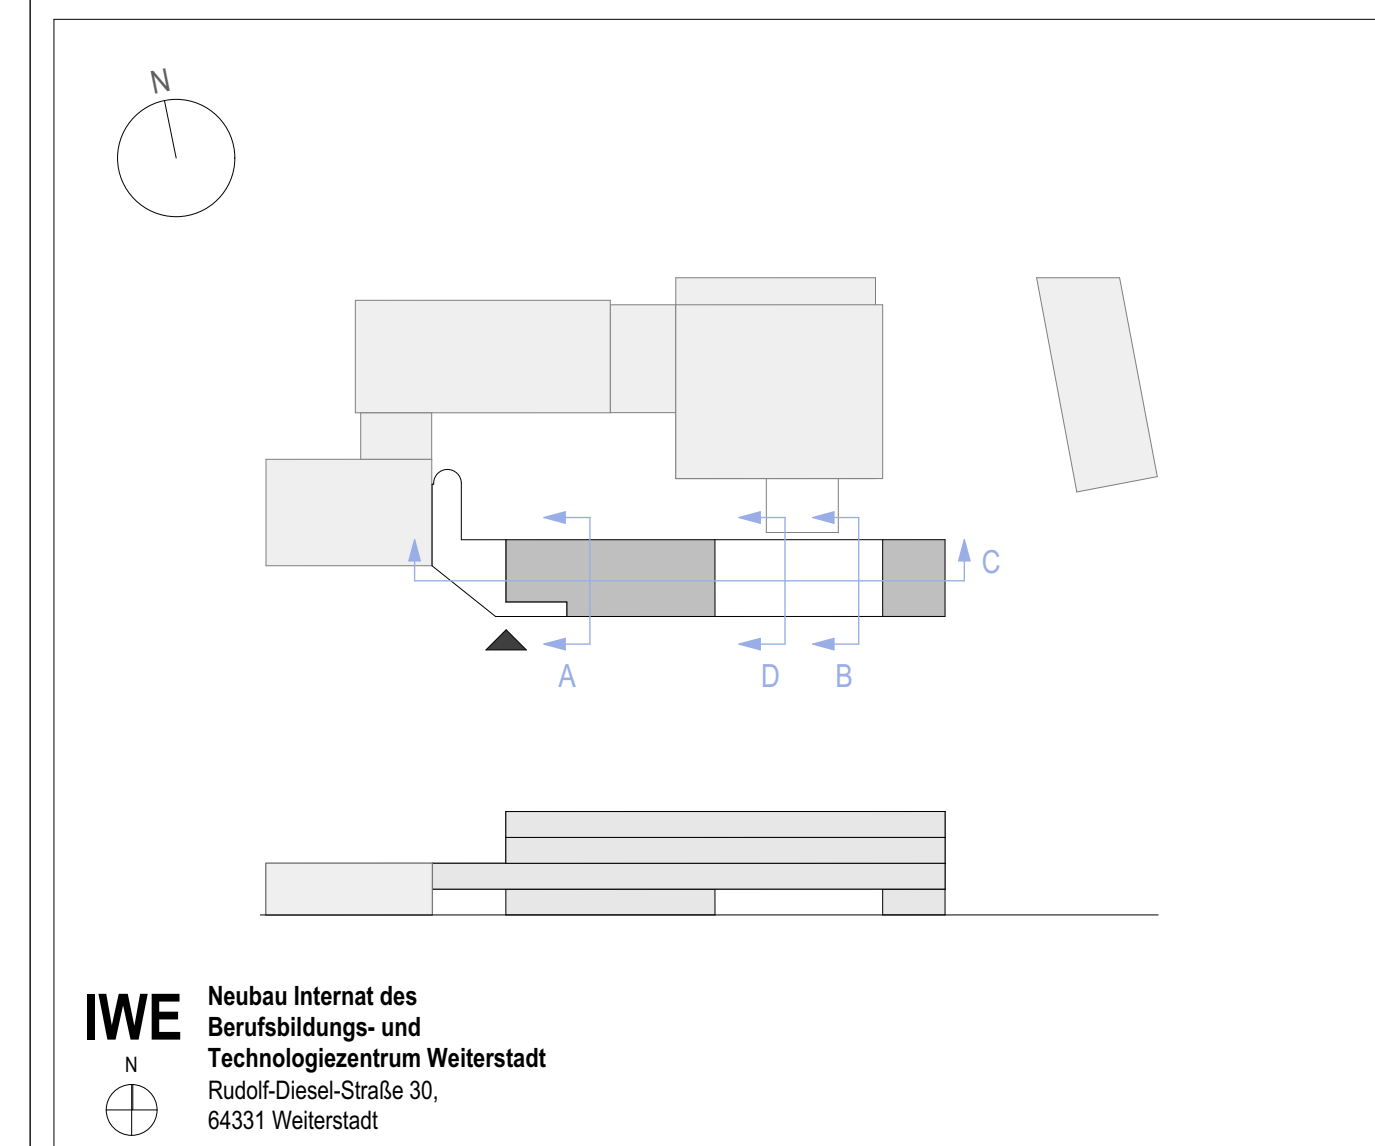

<b>IWE</b> Neubau Internat des Berufsbildungs- und Technologiezentrum Weiterstadt Rudolf-Diesel-Straße 30, 64331 Weiterstadt		
<b>Handwerkskammer Frankfurt Rhein Main</b> Bockenheimer Landstraße 21 60325 Frankfurt am Main	Telefon: 069 97172-818 Telefax: 069 97172-5818	Stempel Unterschrift Registriert am:
<b>Turkull Architekten</b> Koblenzweg 14 - 18 60325 Frankfurt am Main	Telefon: 069 - 970 975 19-0 Telefax: 069 - 970 975 19-9	Stempel Unterschrift Registriert am:
Fachplaner:		Stempel Unterschrift Registriert am:
Projekt-Nr. IWE	Phase: <b>Werkplanung</b>	Spalte: <b>Architektur</b>
Datum:	Gez.:	Format:
Partee: Ansicht Süd, Ansicht Ost, Grundriss 1.Obergeschoss Ost		Zeichnung Nr. 201-1, 201-4, 122-1
Plan: IWE-ARCHE-177	Blatt: IWE-OG1+ANSüd+Ost	Index